CapAtlantique
LA BAULE-GUÉRANDE AGGLO

PLAN DE SITUATION - Avenue du Général de Gaulle – Commune de Piriac sur Mer
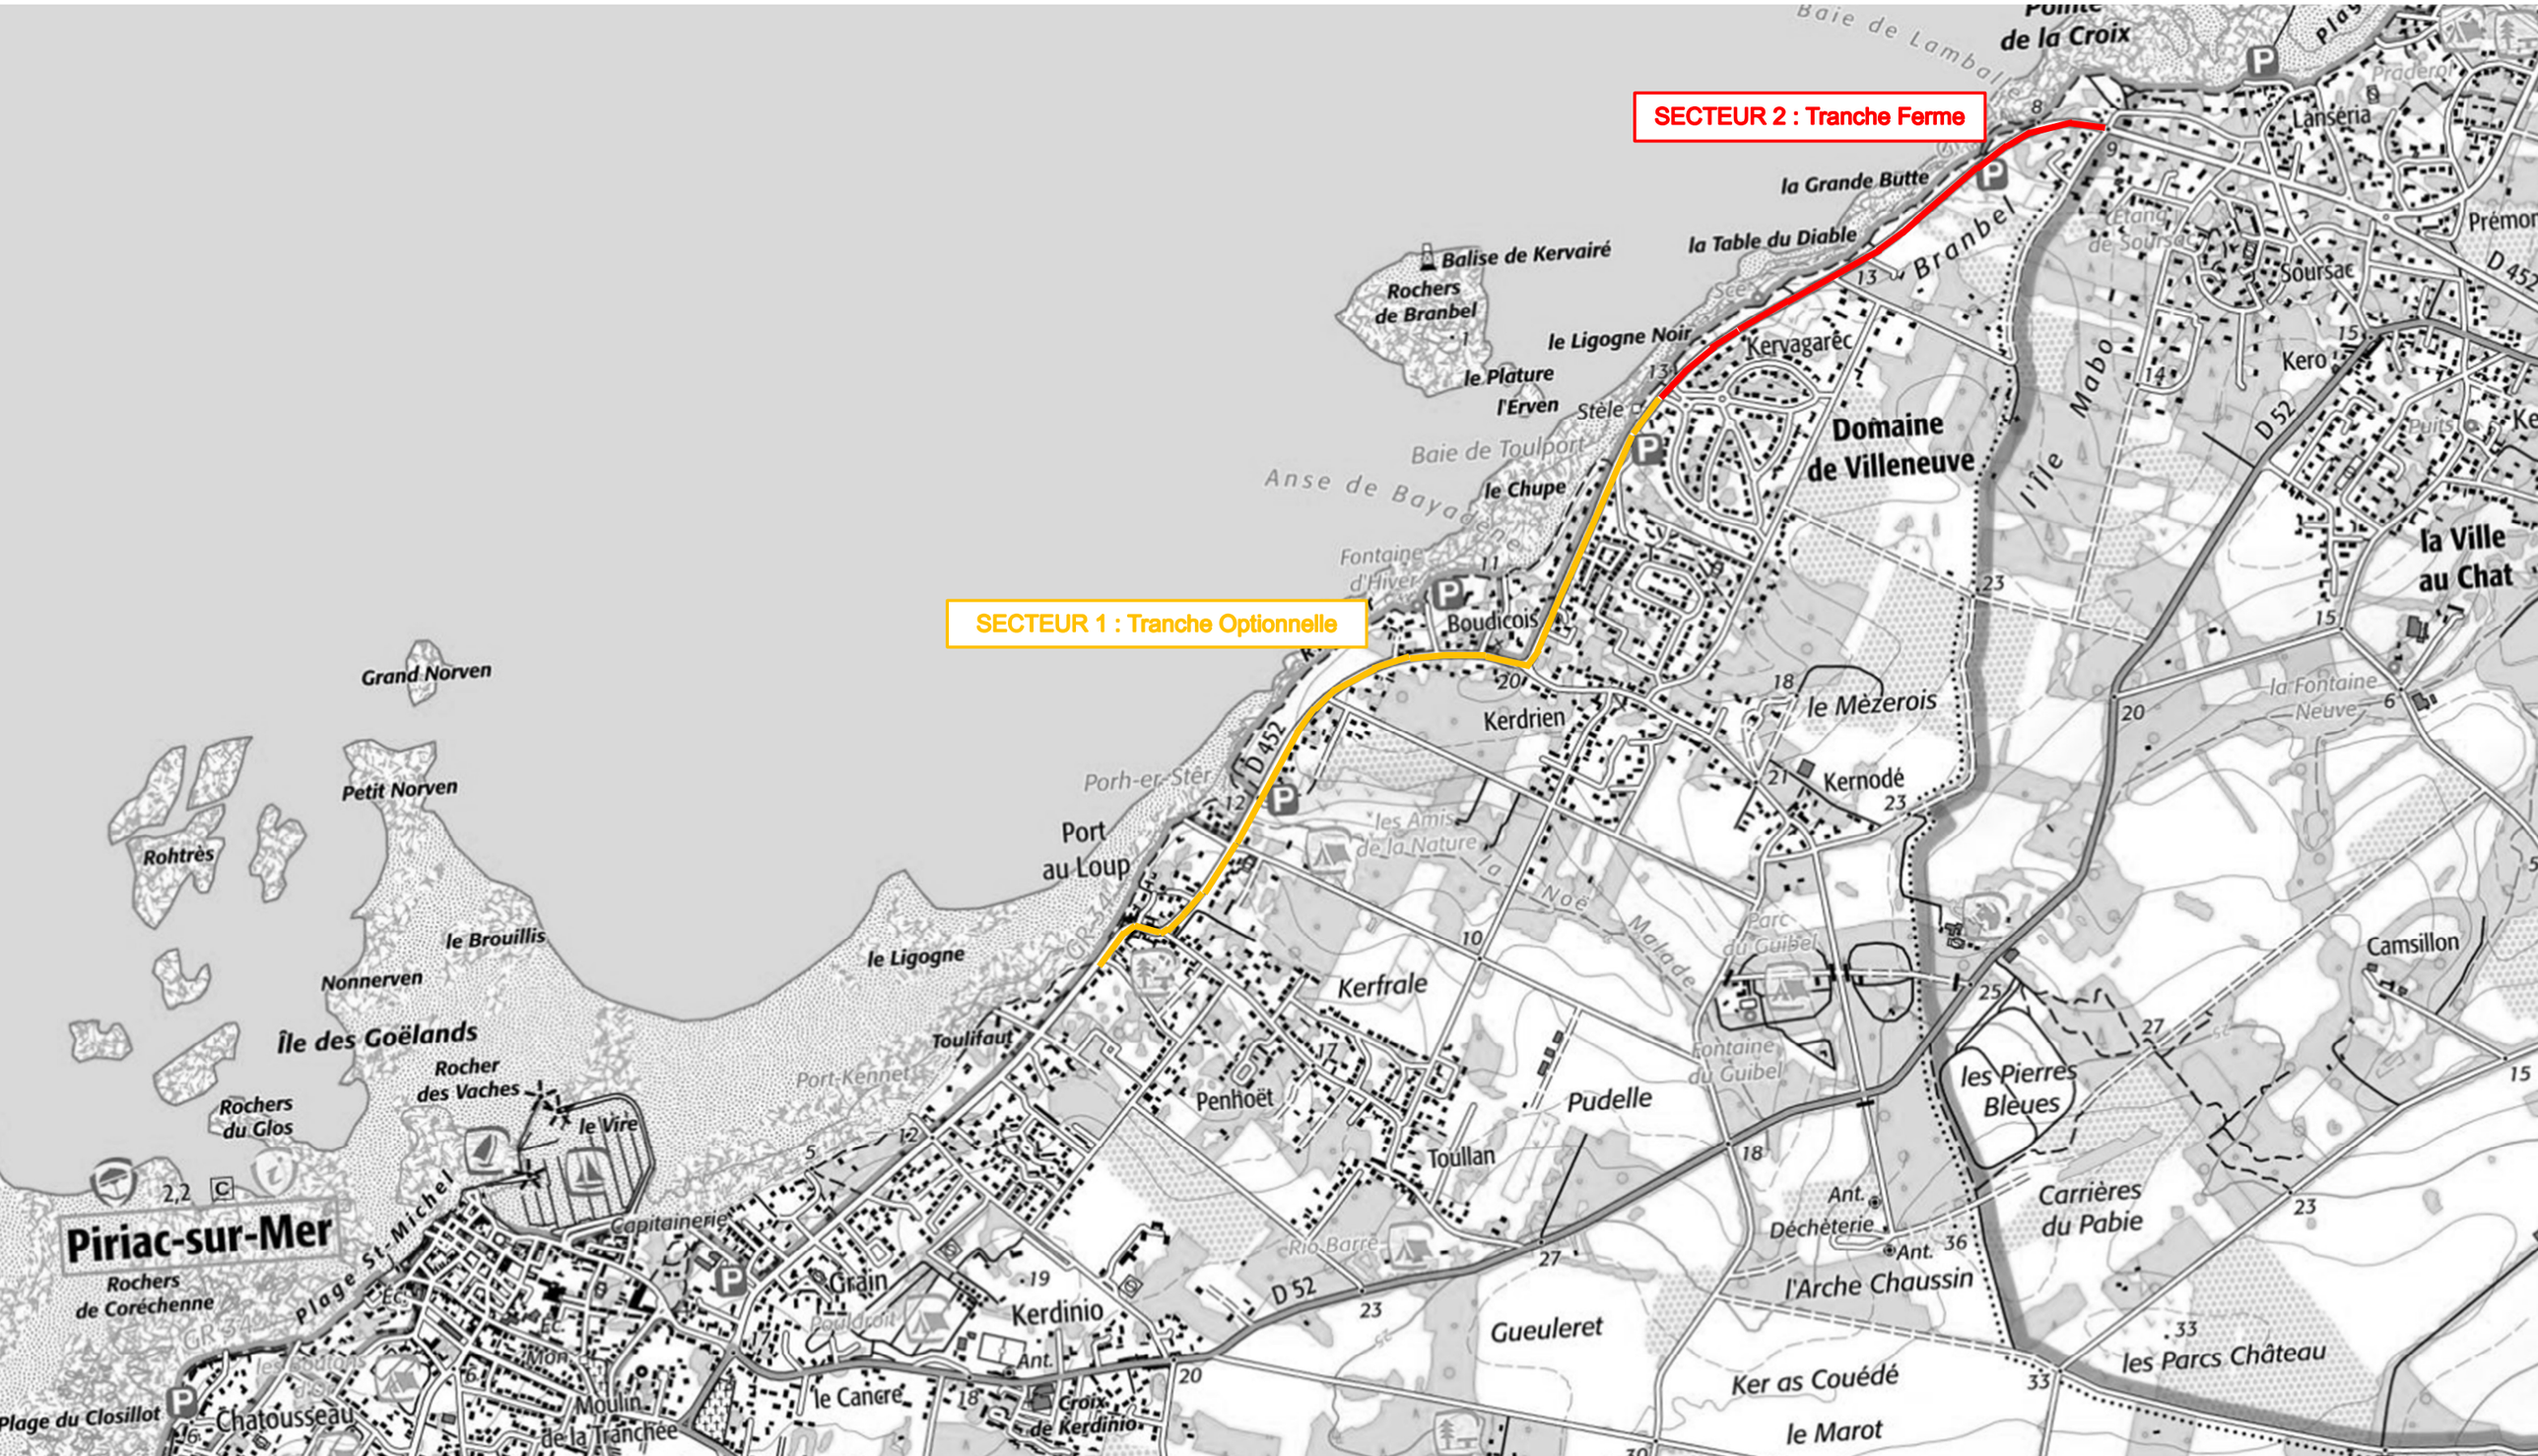
Renouvellement d'une canalisation d'eau potable et des branchements associés en FONTE DN250 mm – 3 135 ml