

Planche 2

<= Planche 3

Planche 1 =>


ECH 1/250
 Direction Générale des Impôts - Cadastre. Droits réservés. Mise à jour 11/04/2022

CapAtlantique
 LA BAULE-GUÉRANDE AGGLO

Renouvellement des réseaux d'eaux usées et d'eau potable
 (Tranche 2)

La Turballe - Piriac-sur-Mer
 Faubourg de Belmont et avenue Louis Clément

PLAN PROJET - Planche 2

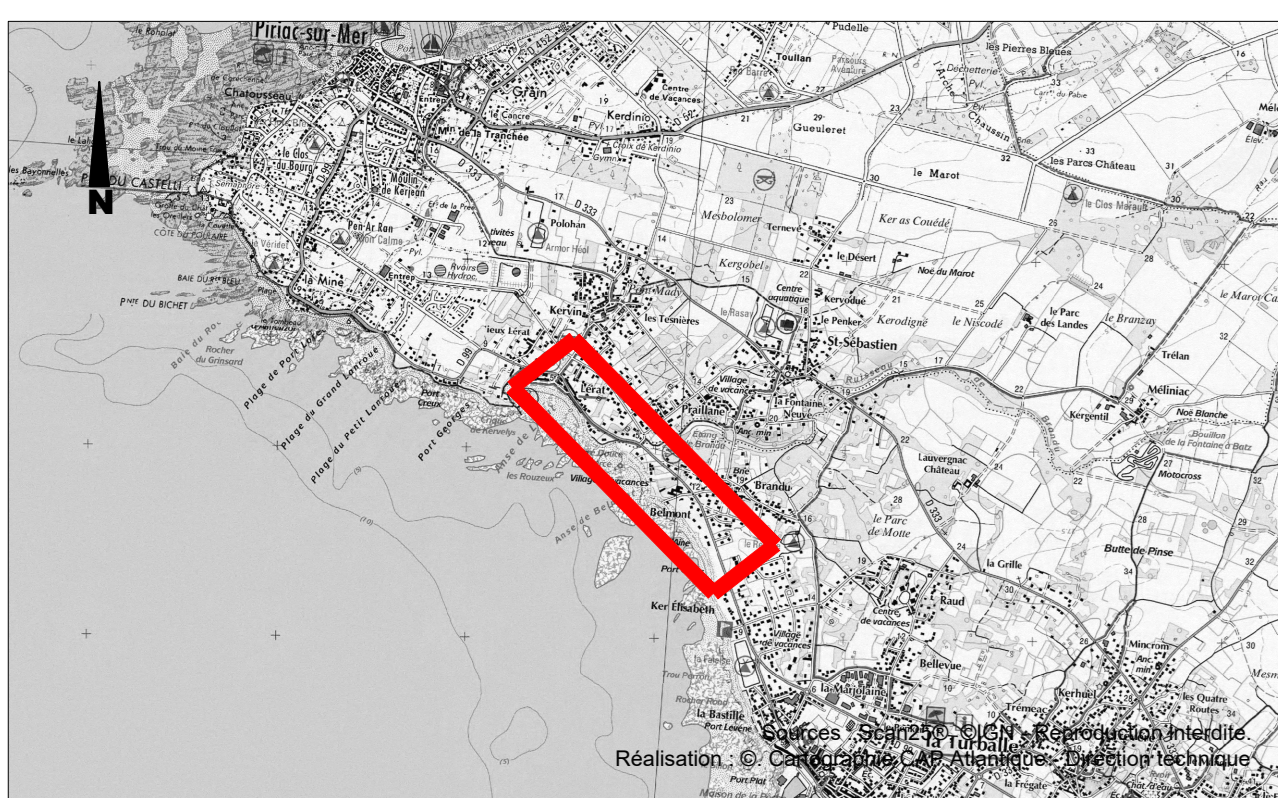

Date	Ind.	MODIFICATIONS	Etébli par	Visa	Vérifié par	Visa
21/03/24	001	PLAN PROJET 2	LB		AS	

Visa	Visa	Visa	Visa
 CapAtlantique LA BAULE-GUÉRANDE AGGLO	Période de Travaux	Plan n° Date Echelle 1/250	Vérifié par Visa

Direction Eau • Assainissement • Bâtiments • Infrastructures

Siège : CapAtlantique LA BAULE-GUÉRANDE AGGLO - 3 av. des Nollies - BP44 - 44500 La Baule Croix Mer - 02 51 75 36 80 - www.capatlantique.fr
 Antennes : Baie-sur-Mer / Camille / Féral / Guérande / Héribert / La Baule-Escoville / La Turballe
 Le Croisic / Le Poulguen / Mesquet / Penestin / Piriac-sur-Mer / Saint-Lyphard / Saint-Moré