

Quantitatif et légende des planches 1 à 5

Quantitatif. / Légende Refoul EU

- Réseau existant
- Réseau abandonné
- Réseau à renouveler (PEHD PN10 Ø315 - 1396ml)
- Réseau à renouveler (PVC Ø110 - 10ml)

(Liste et quantitatif équipements)

Quantitatif. / Légende EU

- Réseau existant
- Réseau à renouveler (PP Ø200 - 305ml)
- Réseau à chemiser (nature chemisage - 768ml)
- Regard existant
- Regard à renouveler (PPØ1000/600 nbre:5)
- Regard à chemiser (nature chemisage - nbre:22)

- Branchement existant
- Branchement à renouveler (PP Ø160 - nbre:28 - 108ml)
- Branchement à chemiser (PP Ø160 - nbre:32 - 197ml)

(Liste et quantitatif équipements)

Quantitatif. / Légende AEP

- Réseau existant
- Réseau abandonné
- Réseau à renouveler (Fonte Ø250 - 886ml)
- Réseau à renouveler (PVC Ø50 - 7ml)
- Réseau à renouveler (PVC Ø63 - 21ml)
- Réseau à renouveler (PVC Ø110 - 25ml)

- Branchement existant
- Branchement à poser (PEHD Ø19/25 - nbre:23 - 167ml)

(Liste et quantitatif équipements)


Ces informations sont données à titre indicatif. Elles seront à contrôler et corriger par l'entreprise(s). Bien indiquer sur le plan et légende. Type, nature, insaire, diamètre, cotations et coordonnées des réseaux et croisements des concessionnaires.



Renouvellement des réseaux d'eaux usées et d'eau potable (Tranche 2)

La Turballe - Piriac-sur-Mer
Faubourg de Belmont et avenue Louis Clément

PLAN PROJET - Planche 1

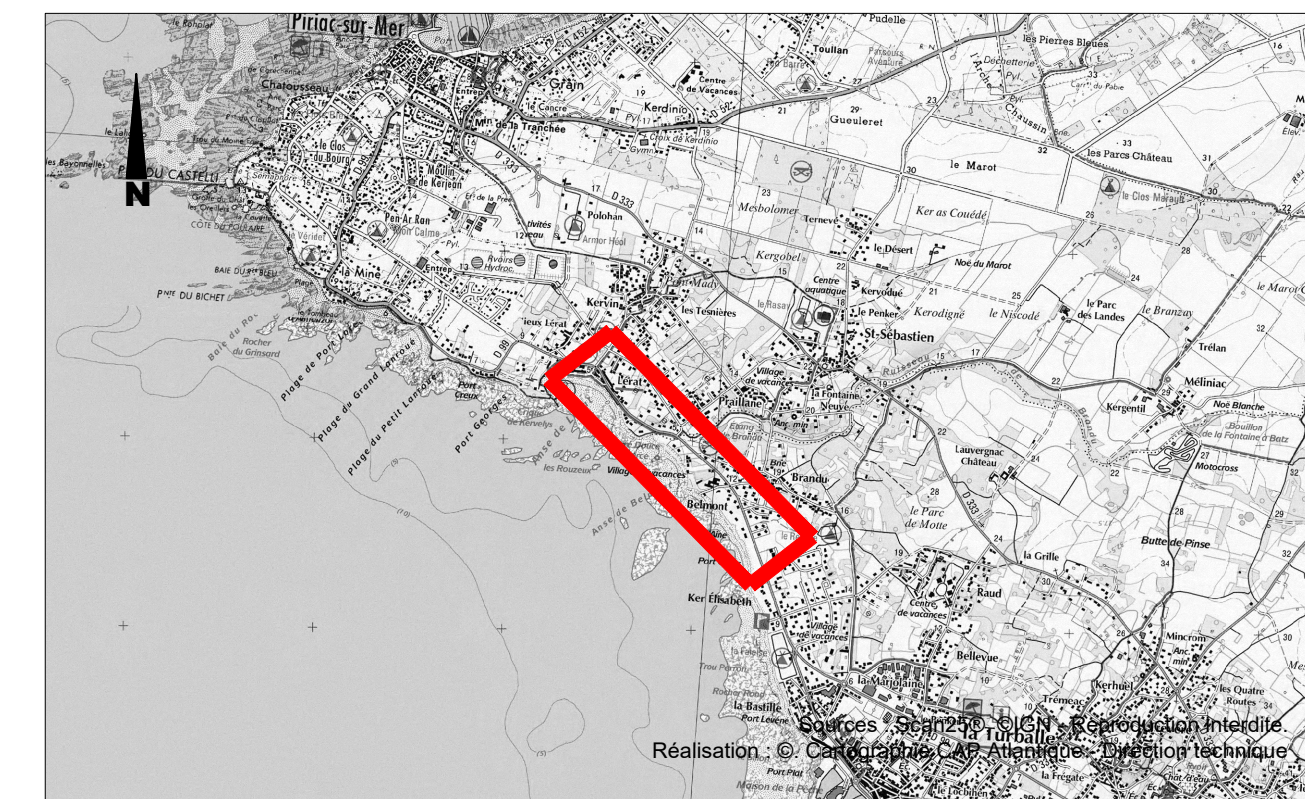

| Date | Ind | MODIFICATIONS | Établi par | Visa | Vérifié par | Visa |
|----------|-----|---------------|------------|------|-------------|------|
| 21/03/24 | 001 | PLAN PROJET 1 | LB | | AS | |

| Visa | Visa | Visa | Visa | Visa |
|---------------|---------------|---------------|---------------|---------------|
| CapAtlantique | CapAtlantique | CapAtlantique | CapAtlantique | CapAtlantique |

Direction Eau • Assainissement • Bâtiments • Infrastructures
Services techniques : CapAtlantique LA BAULE-GUERANDE AGGLO - 2 rue Alphonse Daudet - 44300 Guérande Tel : 02 28 54 17 20
Siège : CapAtlantique LA BAULE-GUERANDE AGGLO - 3 av. des Neulles - BP64 - 44303 La Baule Guérande Tel : 02 51 75 06 89 - www.capatlantique.fr
Antennes : La Baule-Mer / Camille / Fées / Guérande / Herblay / La Baule-Evranche / La Turballe / Le Croisic / Le Pouliguen / Mesquer / Piriac-sur-Mer / Saint-Gildard / Saint-Jo

Direction Générale des Impôts - Cadastre. Droits réservés. Mise à jour 11/04/2022

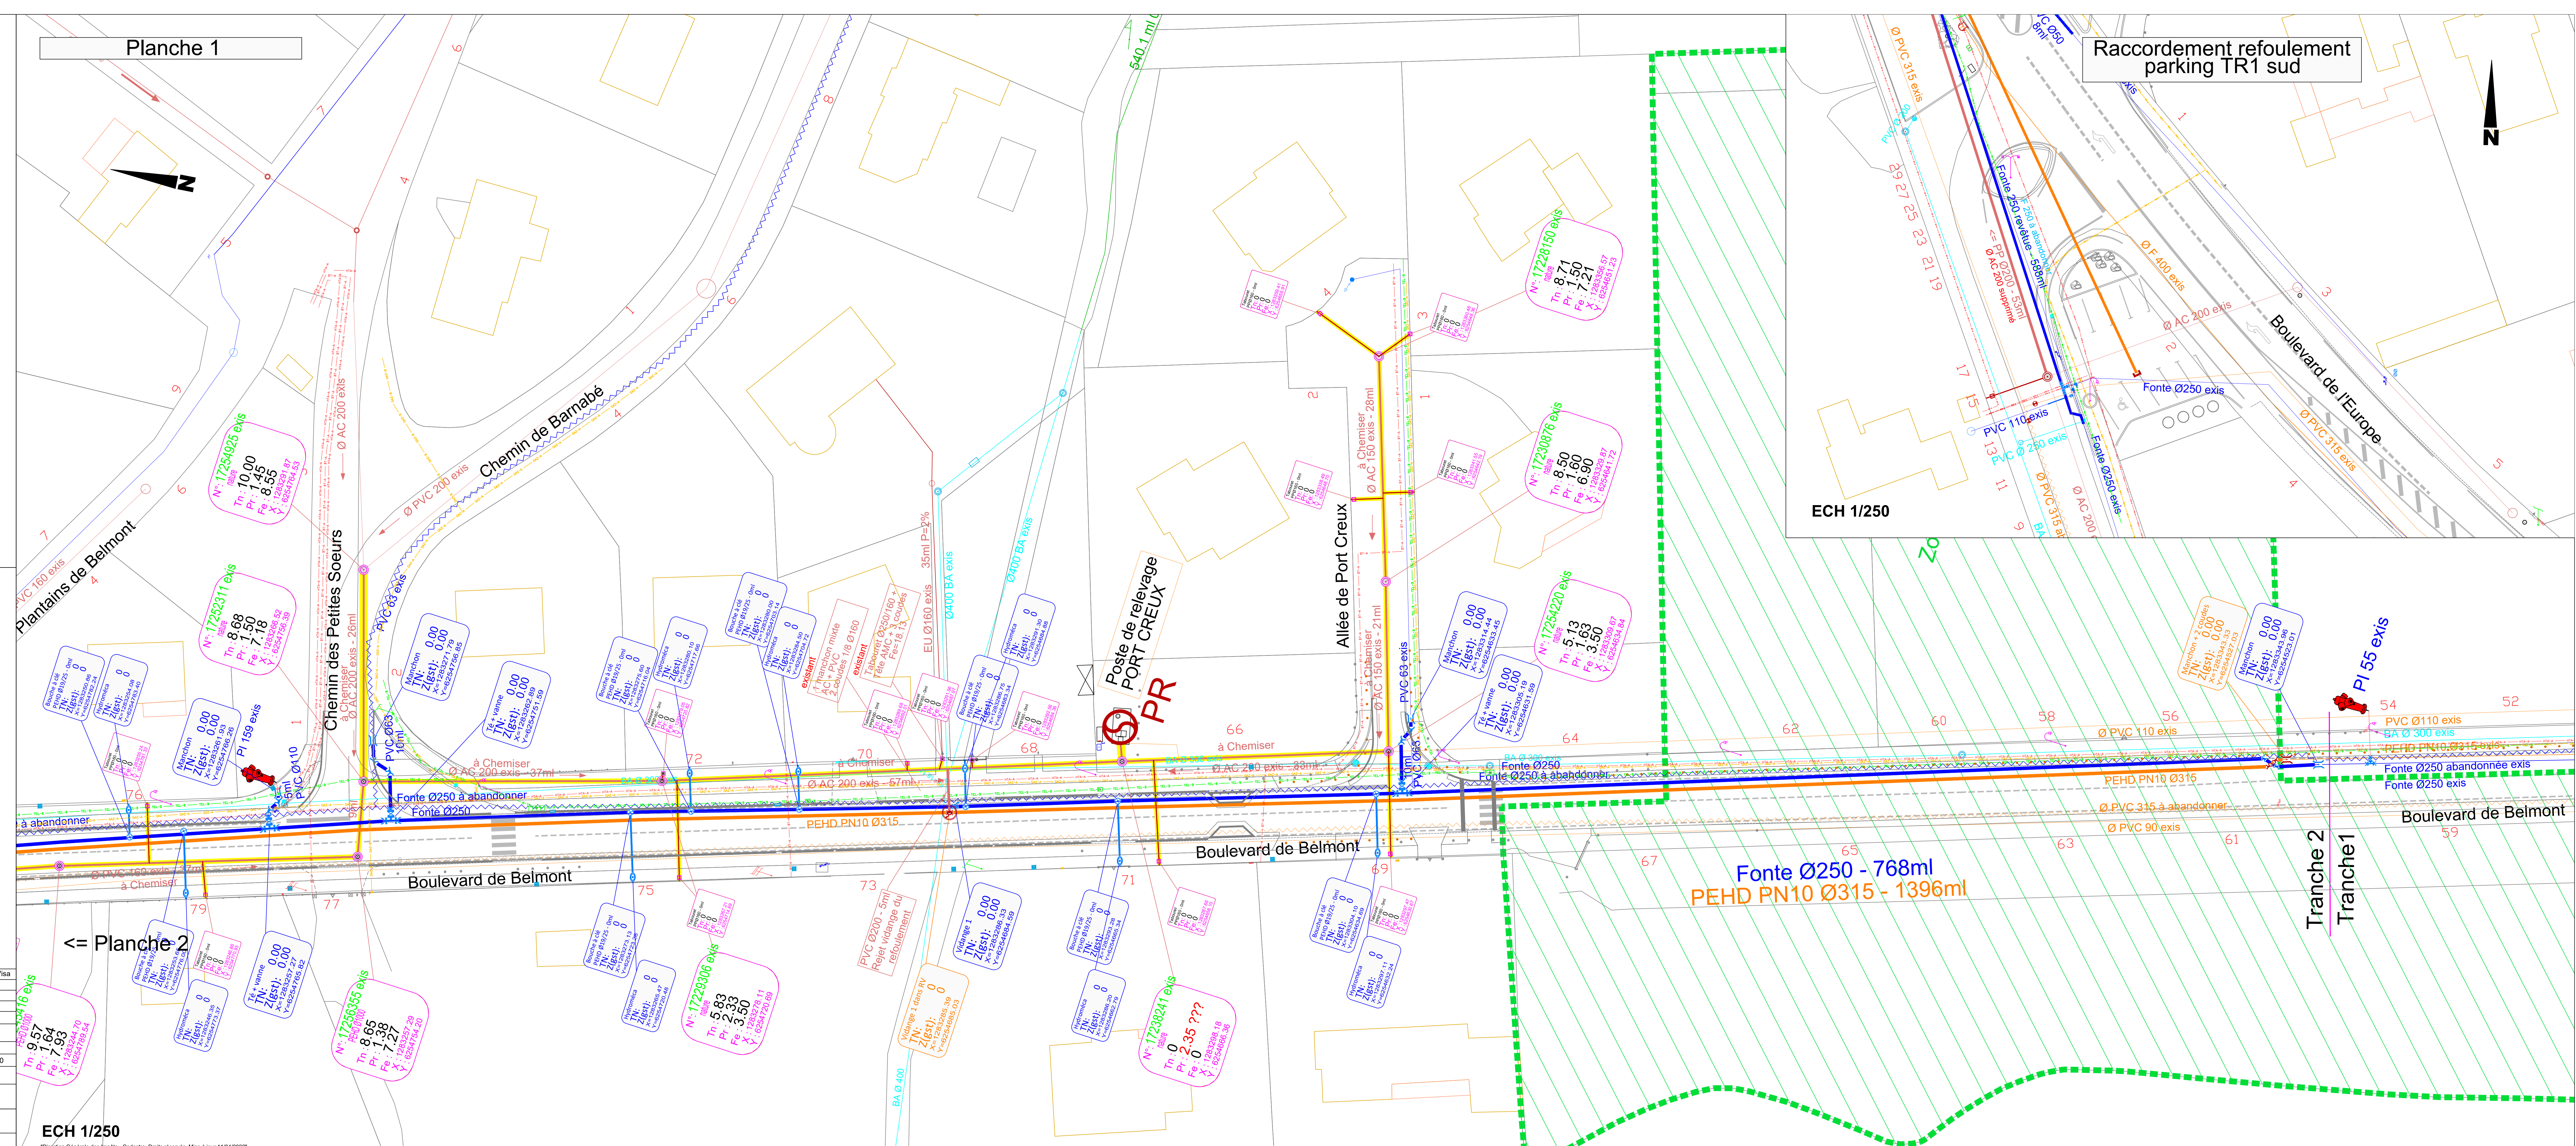


Planche 1

Planche 2

Raccordement refoulement parking TR1 sud

ECH 1/250

ECH 1/250

Fonte Ø250 - 768ml
PEHD PN10 Ø315 - 1396ml

Tranche 2
Tranche 1