
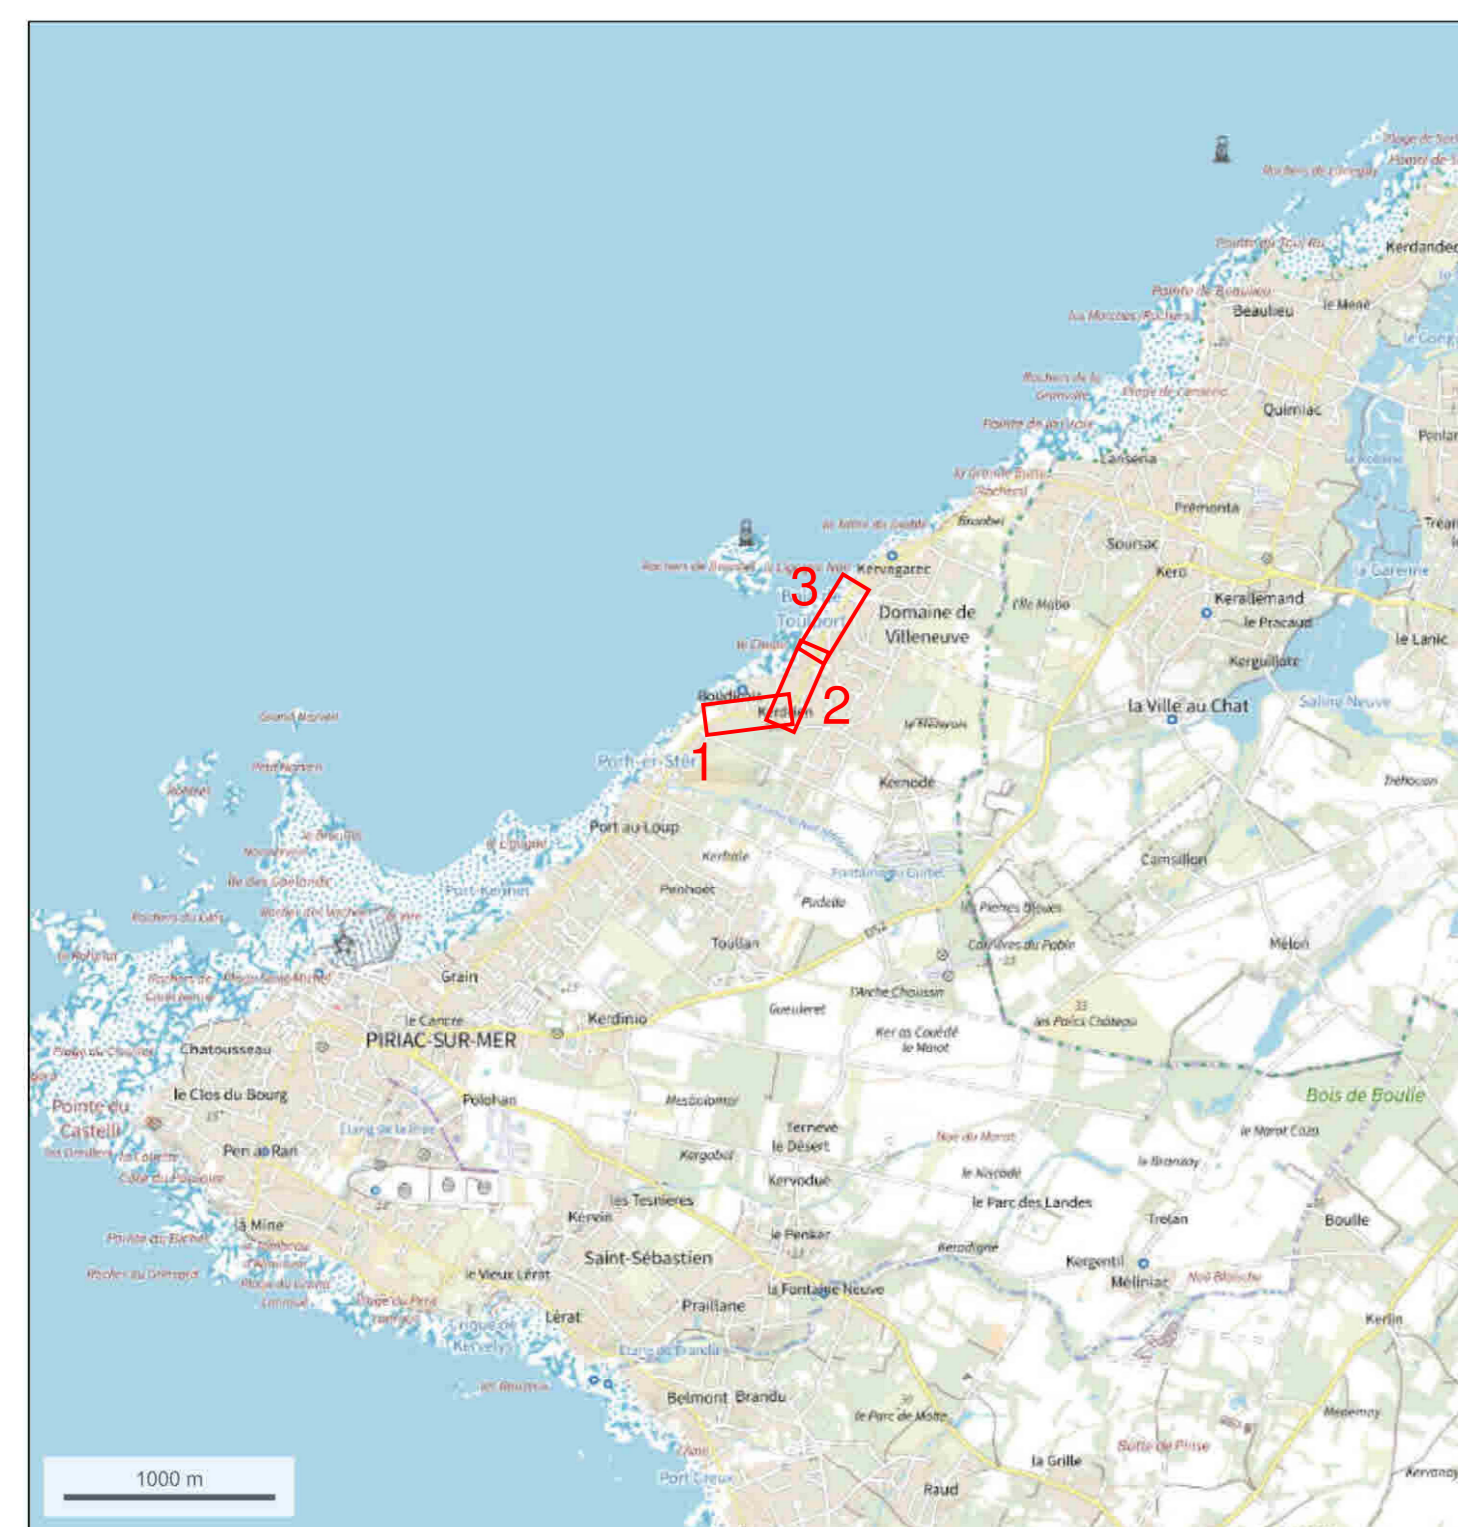


| Int | Établi par | Approuvé par | Date       | Objet de la révision |
|-----|------------|--------------|------------|----------------------|
| A   | G. GARCIA  | G. GUILLOU   | 26/02/2024 | Première diffusion   |


Tranche Optionnelle 1 - Planche 1

PIRIAC SUR MER : Avenue du Général De Gaulle - D452

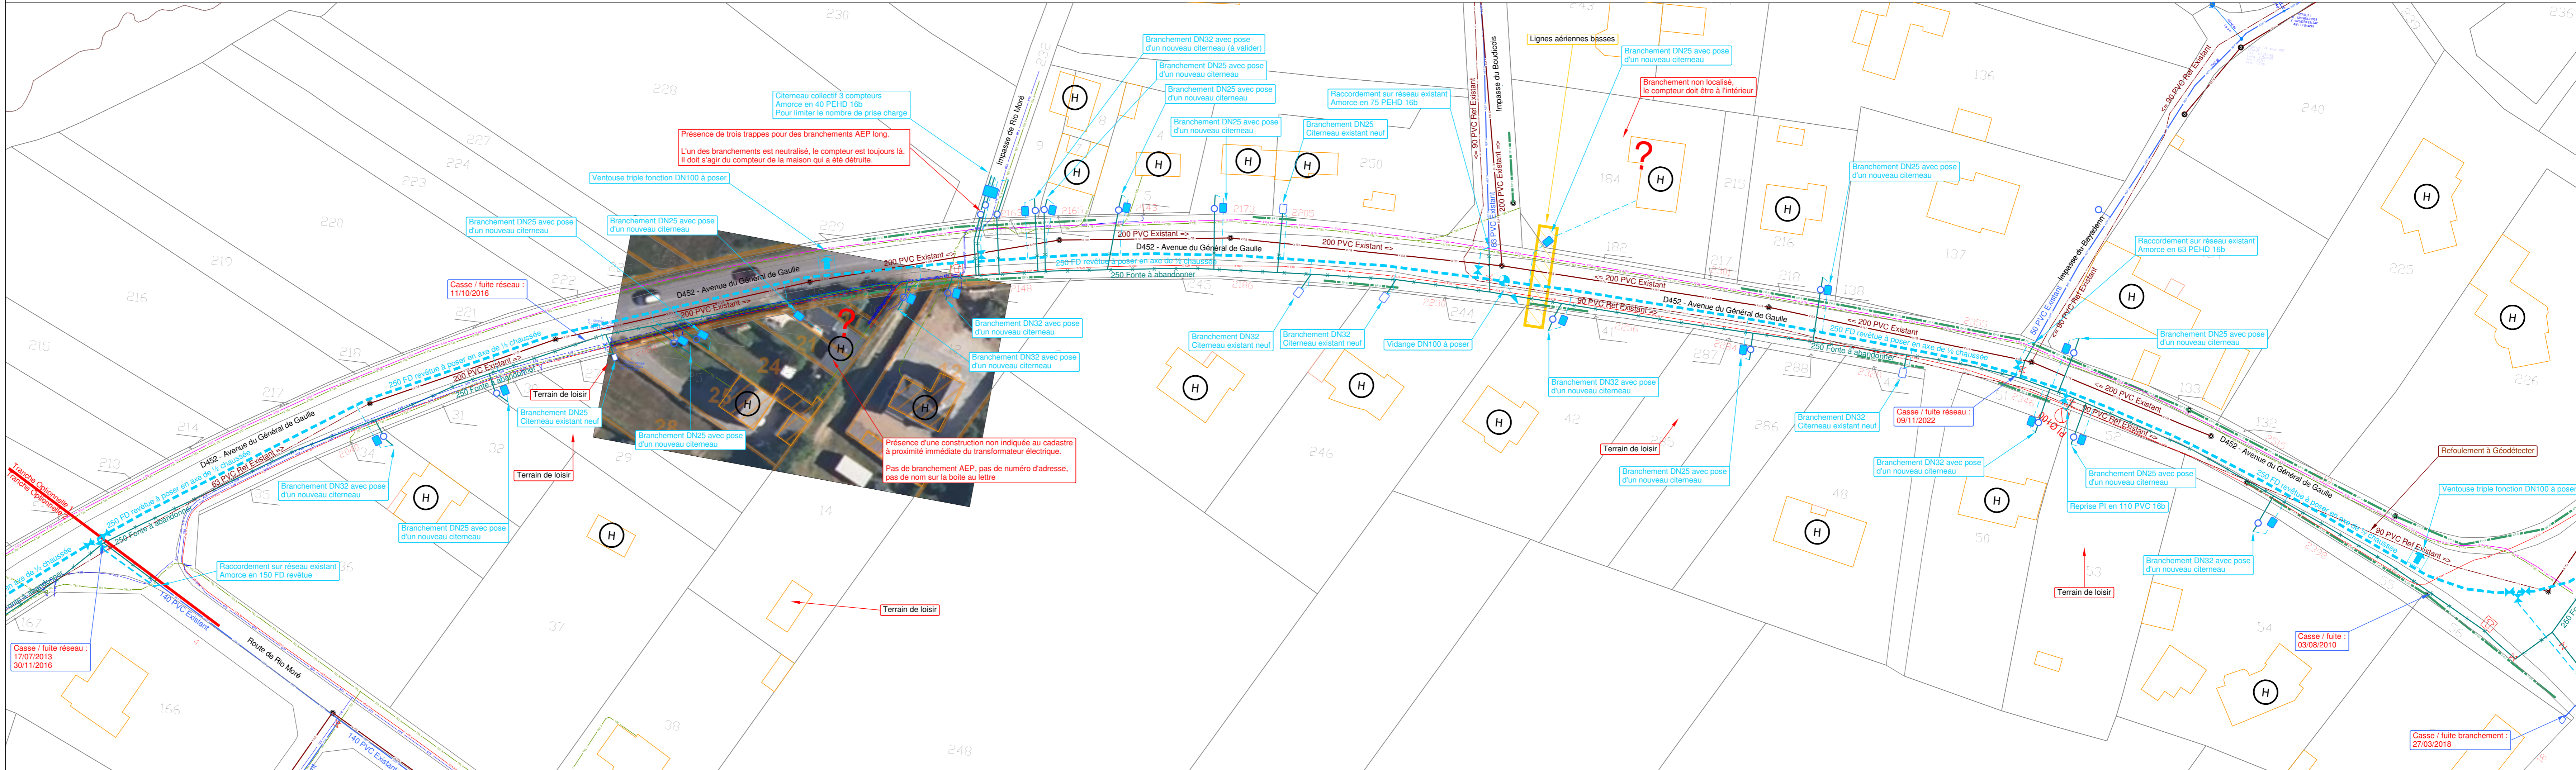


Tranche Optionnelle 1 - Planche 2

PIRIAC SUR MER : Avenue du Général De Gaulle - D452

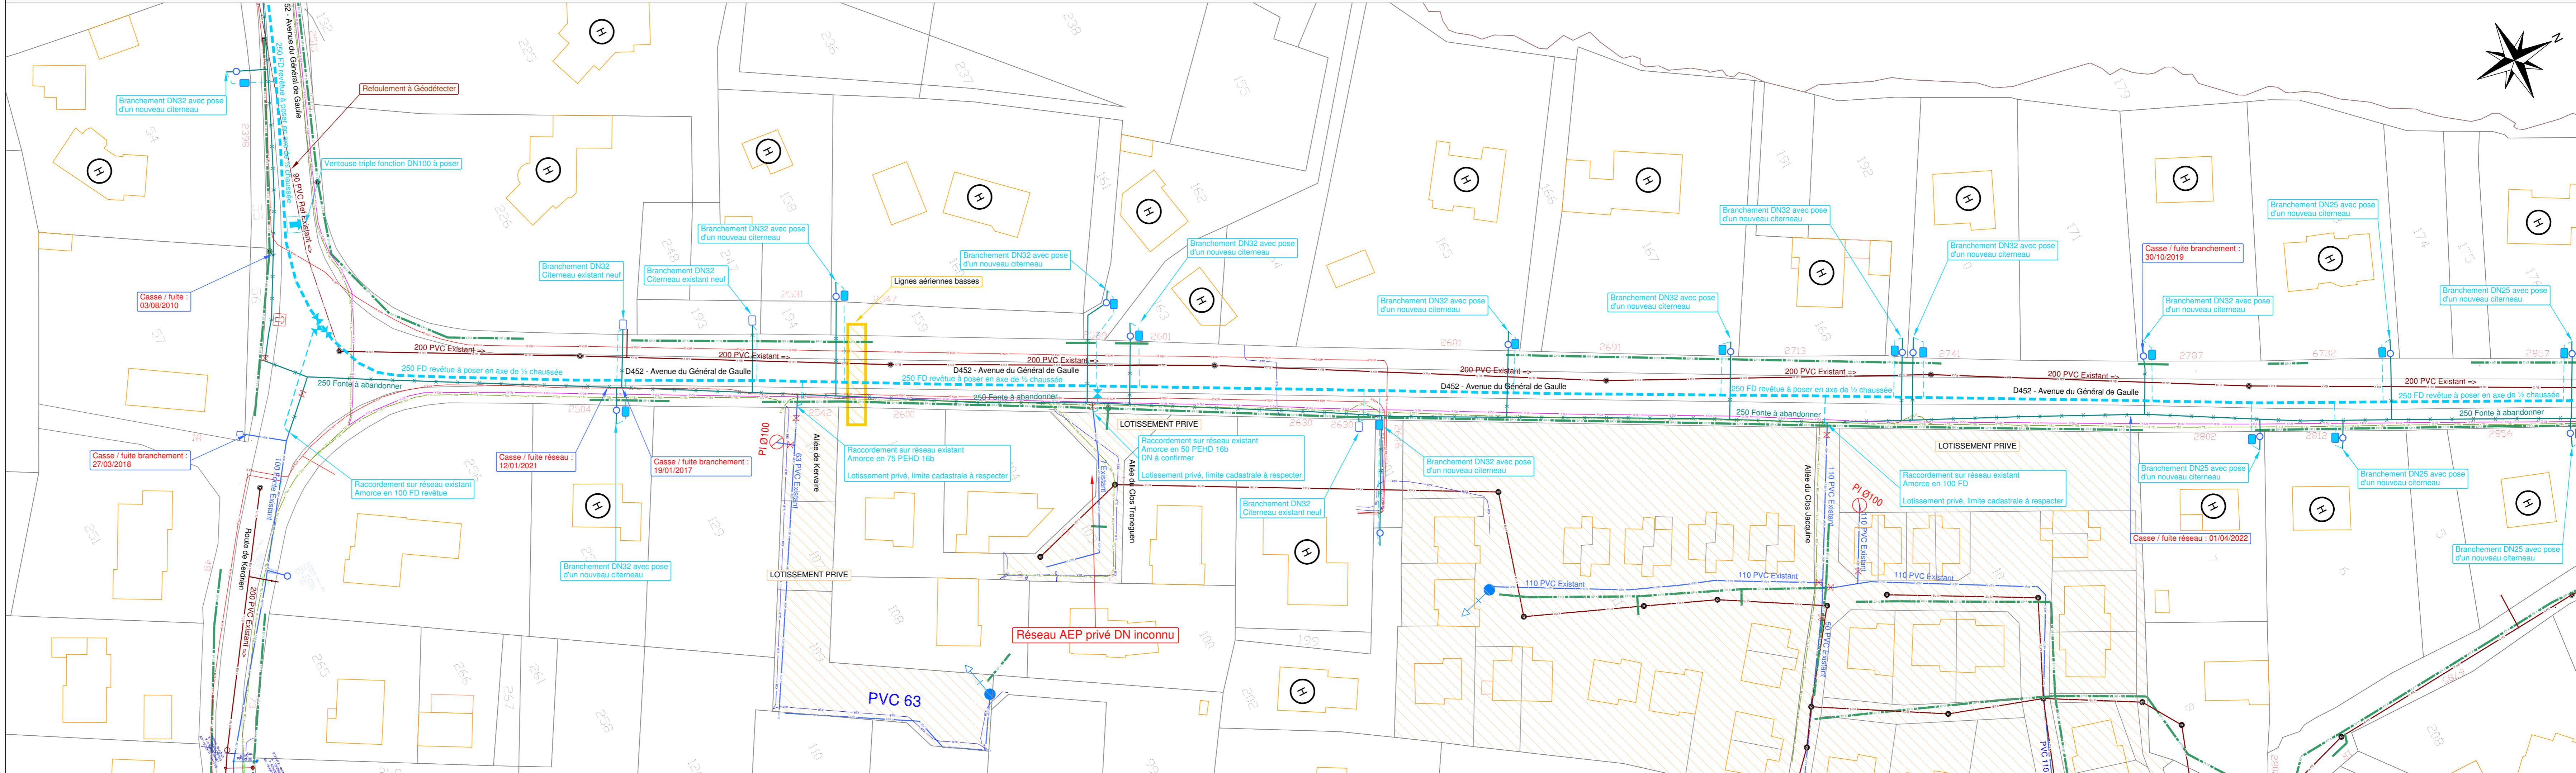

Tranche Optionnelle 1 - Planche 3

PIRIAC SUR MER : Avenue du Général De Gaulle - D452

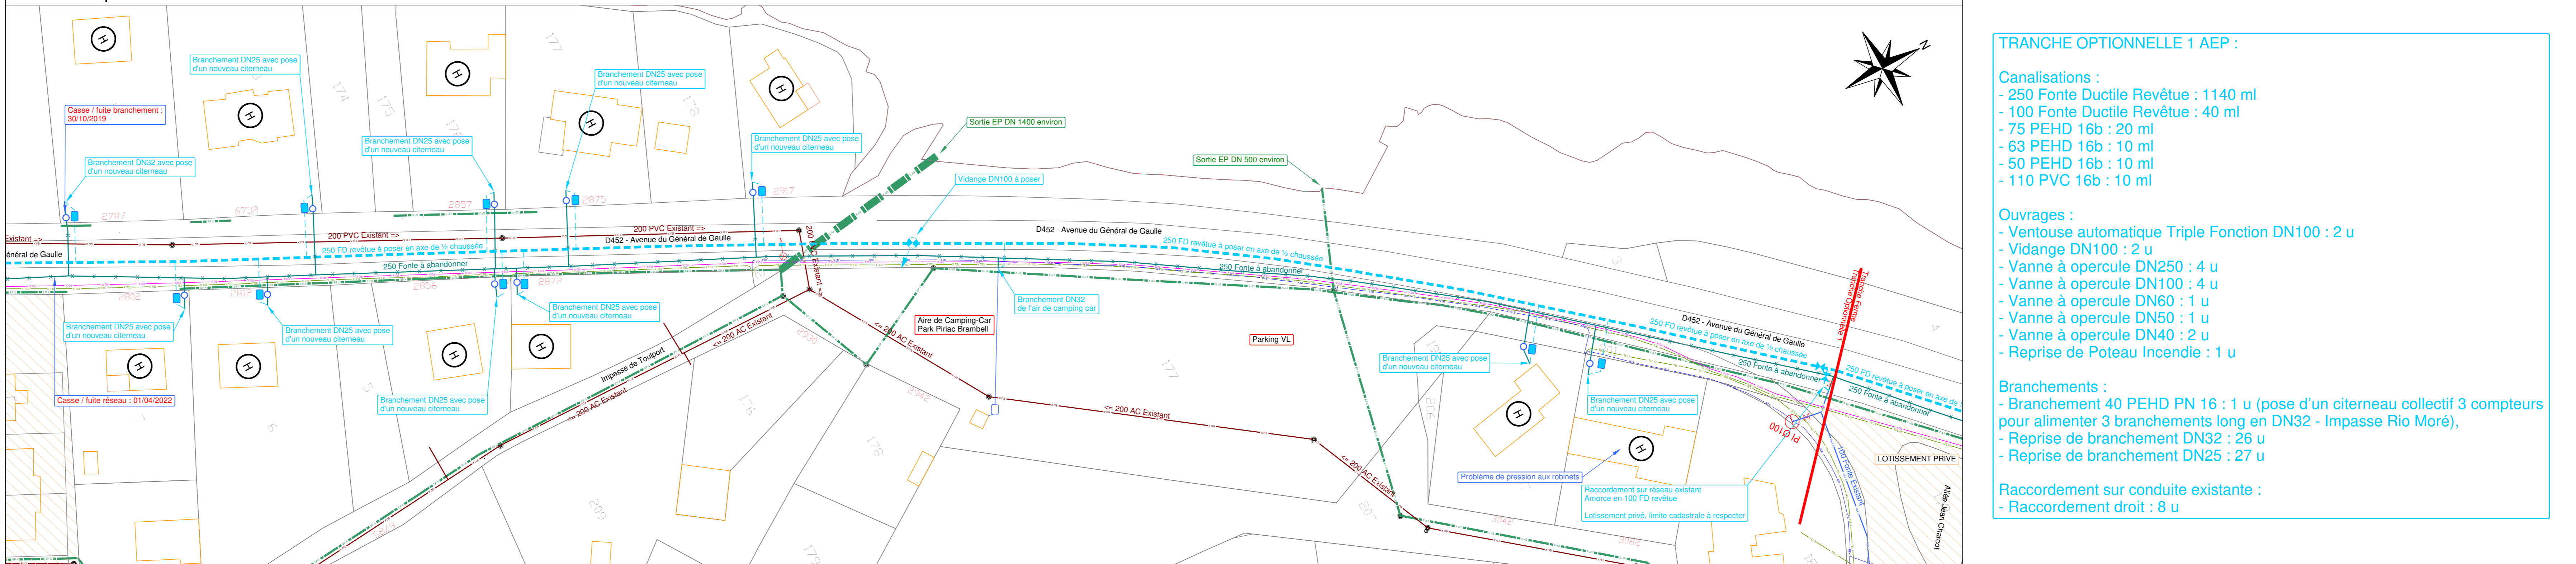

Legend for the technical drawing, detailing symbols for various pipe materials, manholes, and connection types. It includes sections for 'Légende', 'Légende', and 'ROUTE DÉPARTEMENTALE'.

- TRANCHE OPTIONNELLE 1 AEP :**
- Canalisations :**
- 250 Fonte Ductile Revêtué : 1140 ml
  - 100 Fonte Ductile Revêtué : 40 ml
  - 75 PEHD 16b : 20 ml
  - 63 PEHD 16b : 10 ml
  - 50 PEHD 16b : 10 ml
  - 110 PVC 16b : 10 ml
- Ouvrages :**
- Ventouse automatique Triple Fonction DN100 : 2 u
  - Vidange DN100 : 2 u
  - Vanne à opercule DN250 : 4 u
  - Vanne à opercule DN100 : 4 u
  - Vanne à opercule DN60 : 1 u
  - Vanne à opercule DN50 : 1 u
  - Vanne à opercule DN40 : 2 u
  - Reprise de Poteau Incendie : 1 u
- Branchements :**
- Branchement 40 PEHD PN 16 : 1 u (pose d'un citerneau collectif 3 compteurs pour alimenter 3 branchements long en DN32 - Impasse Rio More),
  - Reprise de branchement DN32 : 26 u
  - Reprise de branchement DN25 : 27 u
- Raccordement sur conduite existante :**
- Raccordement droit : 8 u