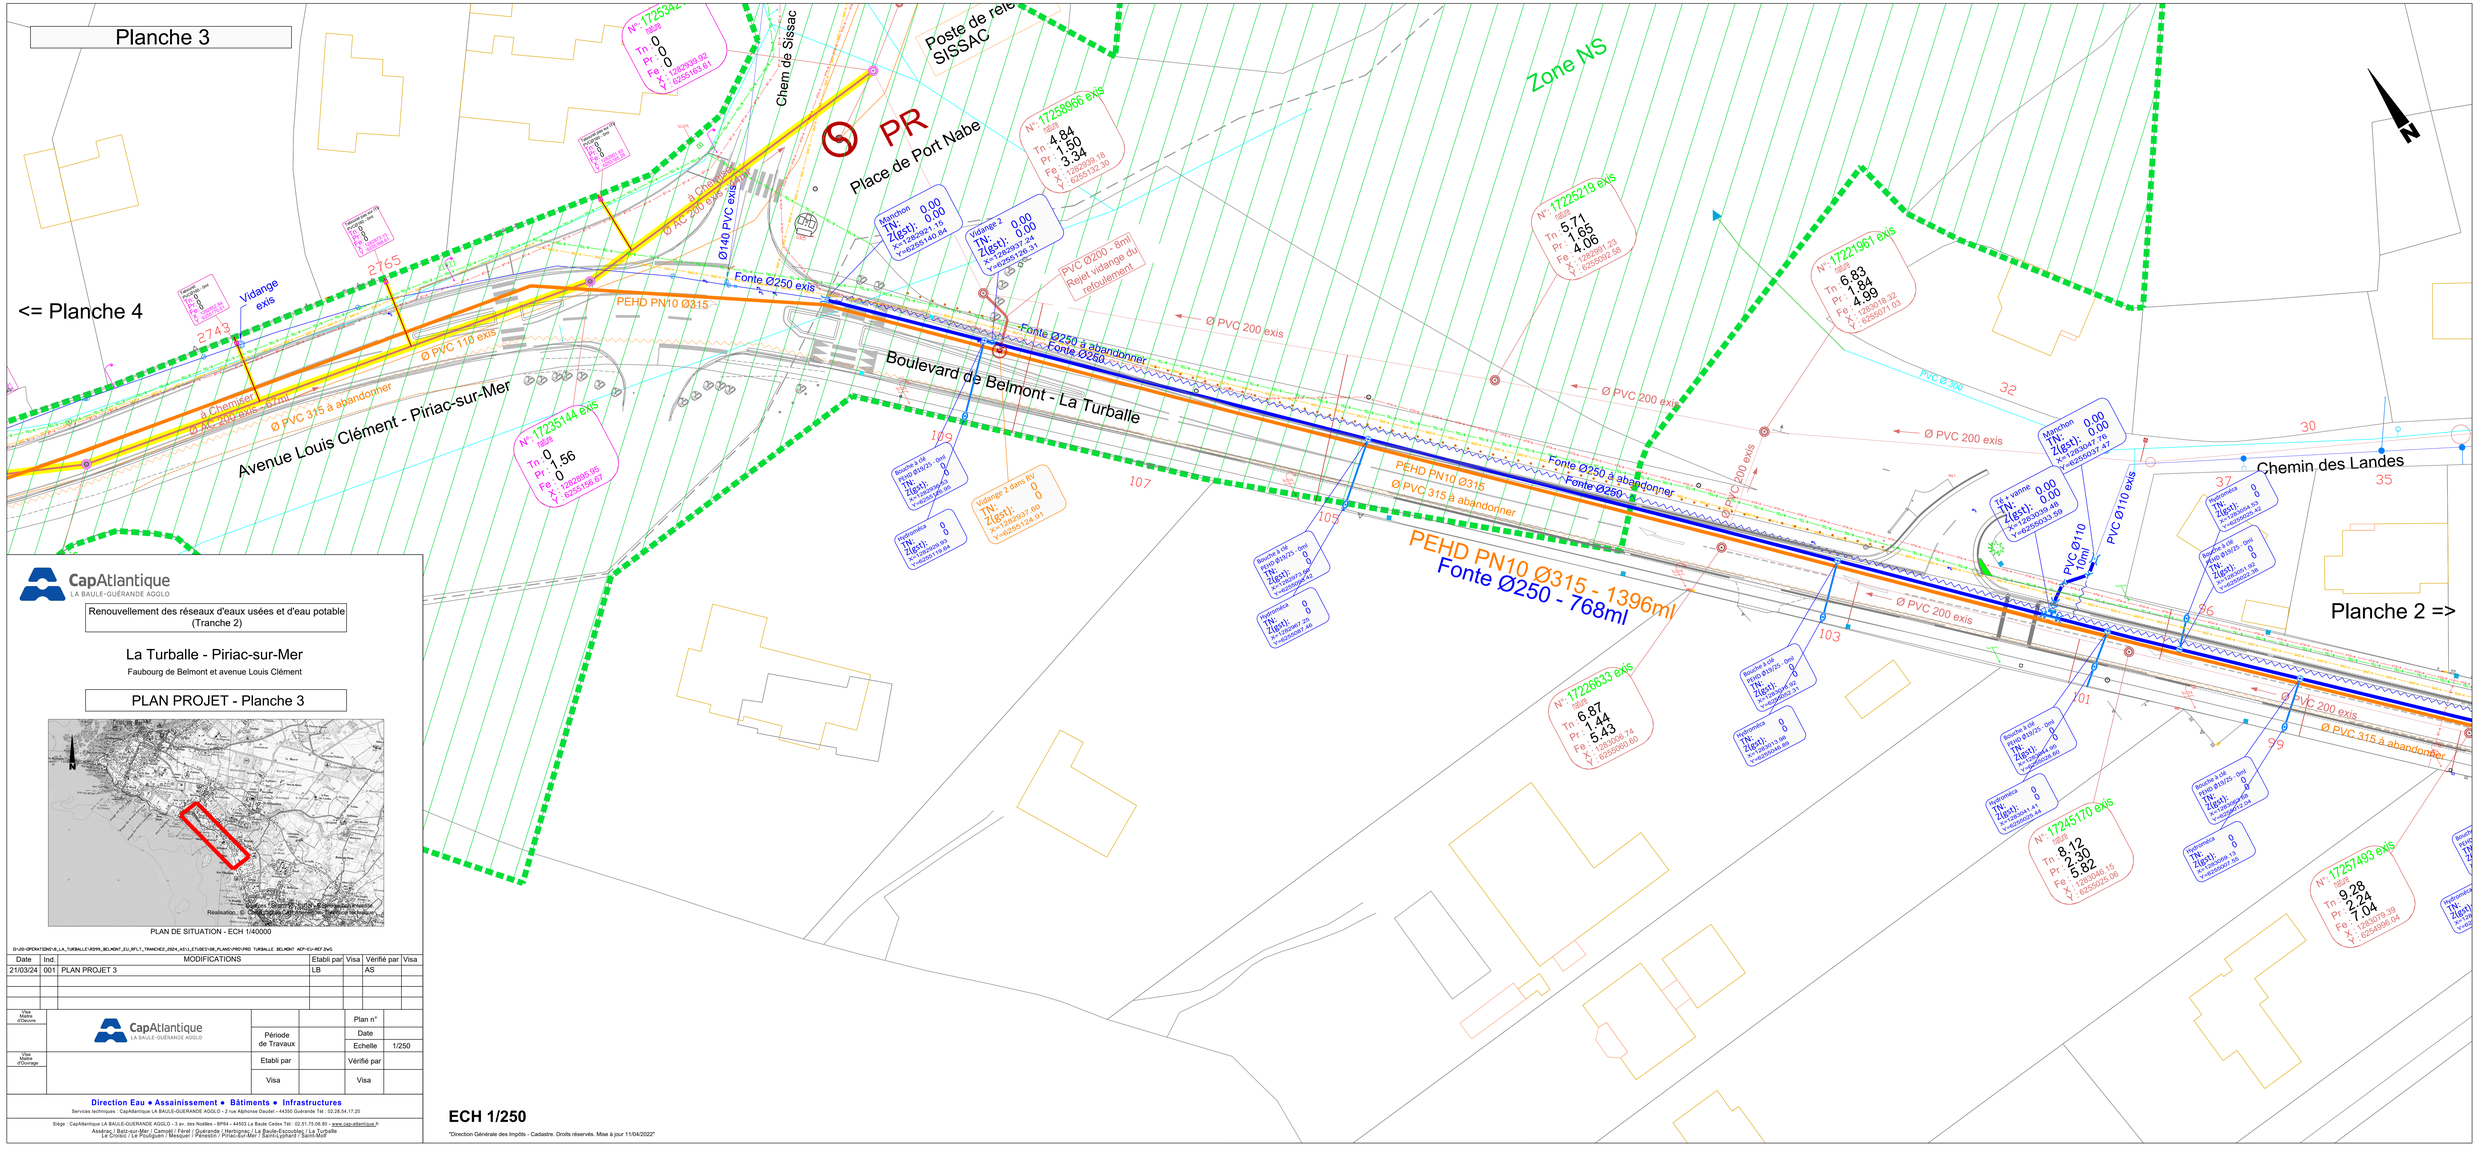
Planche 3
<= Planche 4
Planche 2 =>
Poste de relè SISSAC
Chem de Sissac
PR
Place de Port Nabe
Zone NS
Vidange exis
PEHD PN10 Ø315
Fonte Ø250 exis
Ø140 PVC exis
Ø PVC 110 exis
Ø PVC 315 à abandonner
Avenue Louis Clément - Piriac-sur-Mer
Boulevard de Belmont - La Turballe
Fonte Ø250 à abandonner
Fonte Ø260
Ø PVC 200 exis
PVC Ø 300
PVC Ø200 - 8ml
Rejet vidange du refoulement
Vidange 2 dims RU
Chemin des Landes
PVC Ø110 exis
PVC Ø110 1.0ml
PEHD PN10 Ø315 - 1396ml
Fonte Ø250 - 768ml
N° 17253422 exis
Tn 0
Pr 0
Fe 0
X : 1282939.92
Y : 6255163.91
N° 17253966 exis
Tn 4.84
Pr 1.50
Fe 3.34
X : 1282939.18
Y : 6255132.30
N° 17225219 exis
Tn 5.71
Pr 1.65
Fe 4.06
X : 1283081.23
Y : 6256892.58
N° 17221961 exis
Tn 6.83
Pr 1.84
Fe 4.99
X : 1283313.32
Y : 6256071.03
N° 17235144 exis
Tn 0
Pr 1.56
Fe 0
X : 1282895.95
Y : 6255156.87
N° 17226633 exis
Tn 6.87
Pr 1.44
Fe 5.43
X : 1283086.74
Y : 6256080.60
N° 17245170 exis
Tn 8.12
Pr 2.30
Fe 5.82
X : 1283046.15
Y : 6256023.06
N° 17257493 exis
Tn 9.28
Pr 2.24
Fe 7.04
X : 1283079.39
Y : 6256098.04
Manchon
TN: 0.00
Z1(gst): 0.00
X=1282921.15
Y=6256140.84
Vidange 2
TN: 0.00
Z1(gst): 0.00
X=1282937.24
Y=6256126.31
Manchon
TN: 0.00
Z1(gst): 0.00
X=1283047.76
Y=6256037.47
Fa + vanne
TN: 0.00
Z1(gst): 0.00
X=1283039.48
Y=6256033.09
Hydromica
TN: 0
Z1(gst): 0
X=1282937.80
Y=6256124.91
Hydromica
TN: 0
Z1(gst): 0
X=1282937.25
Y=6256087.36
2743
2765
107
105
103
101
99
96
37
35
32
30
CapAtlantique
LA BAULE-GUÉRANDE AGGLO
Renouvellement des réseaux d'eaux usées et d'eau potable
(Tranche 2)
La Turballle - Piriac-sur-Mer
Faubourg de Belmont et avenue Louis Clément
PLAN PROJET - Planche 3
PLAN DE SITUATION - ECH 1/40000
D:\20-OPERATIONS-18_LA_TURBALLE-KERPB_BELMONT_EU_RPL1_TRANCHE2_2024_AD-L_ETUDES-VIB_PLANS-PRO-PRO TURBALLE BELMONT AEP-EU-REF.DWG
Date | Ind. | MODIFICATIONS | Etabli par | Visa | Vérifié par | Visa
21/03/24 | 001 | PLAN PROJET 3 | LB | | AS |
Plan n°
Date
Echelle 1/250
Etabli par
Vérifié par
Visa
Visa
Direction Eau • Assainissement • Bâtiments • Infrastructures
Services techniques : CapAtlantique LA BAULE-GUERANDE AGGLO - 2 rue Alphonse Daudet - 44350 Guérande Tél : 02.28.54.17.20
Siège : CapAtlantique LA BAULE-GUERANDE AGGLO - 3 av. des Noëlles - BP64 - 44503 La Baule Cedex Tél : 02.51.75.06.60 - www.cap-atlantique.fr
Assérac / Batz-sur-Mer / Camoël / Férel / Guérande / Herbignac / La Baule-Escoublac / La Turballe
Le Croisic / Le Pouliguen / Mesquer / Pénestin / Piriac-sur-Mer / Saint-Lyphard / Saint-Molf
ECH 1/250
"Direction Générale des Impôts - Cadastre. Droits réservés. Mise à jour 11/04/2022"